

S P É C I M E N   S E U L E M E N T

PLAN D'ARPENTAGE DE  
**CONDOMINIUM  
DES UNITÉS 1 À 12,  
ET DES PARTIES COMMUNES**

(À L'INTÉRIEUR DU LOT 16, PLAN 75433 CLSR, 28703 BE)

(POUR LA DESCRIPTION DE L'EMPLACEMENT, VOIR LE CHAPITRE 2.2, DIRECTIVES  
POUR LA PRÉPARATION DES PLANS D'ARPENTAGE)

ÉCHELLE 1: 75



LÉGENDE

Les distances apparaissant sur ce plan sont horizontales, établies au niveau moyen terrain et exprimées en mètres.


Périmètre extérieur de la fondation de béton . . . . .

Limite d'une unité . . . . .

Usage exclusif des parties communes . . . . .

- La position horizontale des unités 1 à 12 est déterminée par:  
(a) La surface intérieur du matériel de support de bois des murs extérieurs;  
(b) La surface intérieur du matériel de support de bois des murs communs de 0,30m;  
et
- La position verticale de chaque unité est déterminée par:  
(a) Le dessus du contreplaqué jusqu'au dessous du plafond (matériel de support du plafond)
- Toutes les zones n'ayant pas de désignation d'unité sur le plan sont des parties communes.

| SUPERFICIES DES UNITÉS<br>DE CONDOMINIUM<br>(MÈTRES CARRÉS) |                    |                   |                    |
|-------------------------------------------------------------|--------------------|-------------------|--------------------|
|                                                             | ÉTAGE<br>PRINCIPAL | DEUXIÈME<br>ÉTAGE | TROISIÈME<br>ÉTAGE |
| UNITÉ 1                                                     | 89,0               | —                 | —                  |
| UNITÉ 2                                                     | 87,2               | —                 | —                  |
| UNITÉ 3                                                     | 87,4               | —                 | —                  |
| UNITÉ 4                                                     | 88,6               | —                 | —                  |
| UNITÉ 5                                                     | —                  | 89,0              | —                  |
| UNITÉ 6                                                     | —                  | 87,2              | —                  |
| UNITÉ 7                                                     | —                  | 87,4              | —                  |
| UNITÉ 8                                                     | —                  | 88,6              | —                  |
| UNITÉ 9                                                     | —                  | —                 | 89,0               |
| UNITÉ 10                                                    | —                  | —                 | 87,2               |
| UNITÉ 11                                                    | —                  | —                 | 87,4               |
| UNITÉ 12                                                    | —                  | —                 | 88,6               |
| TOTAL                                                       | 352,2              | 352,2             | 352,2              |

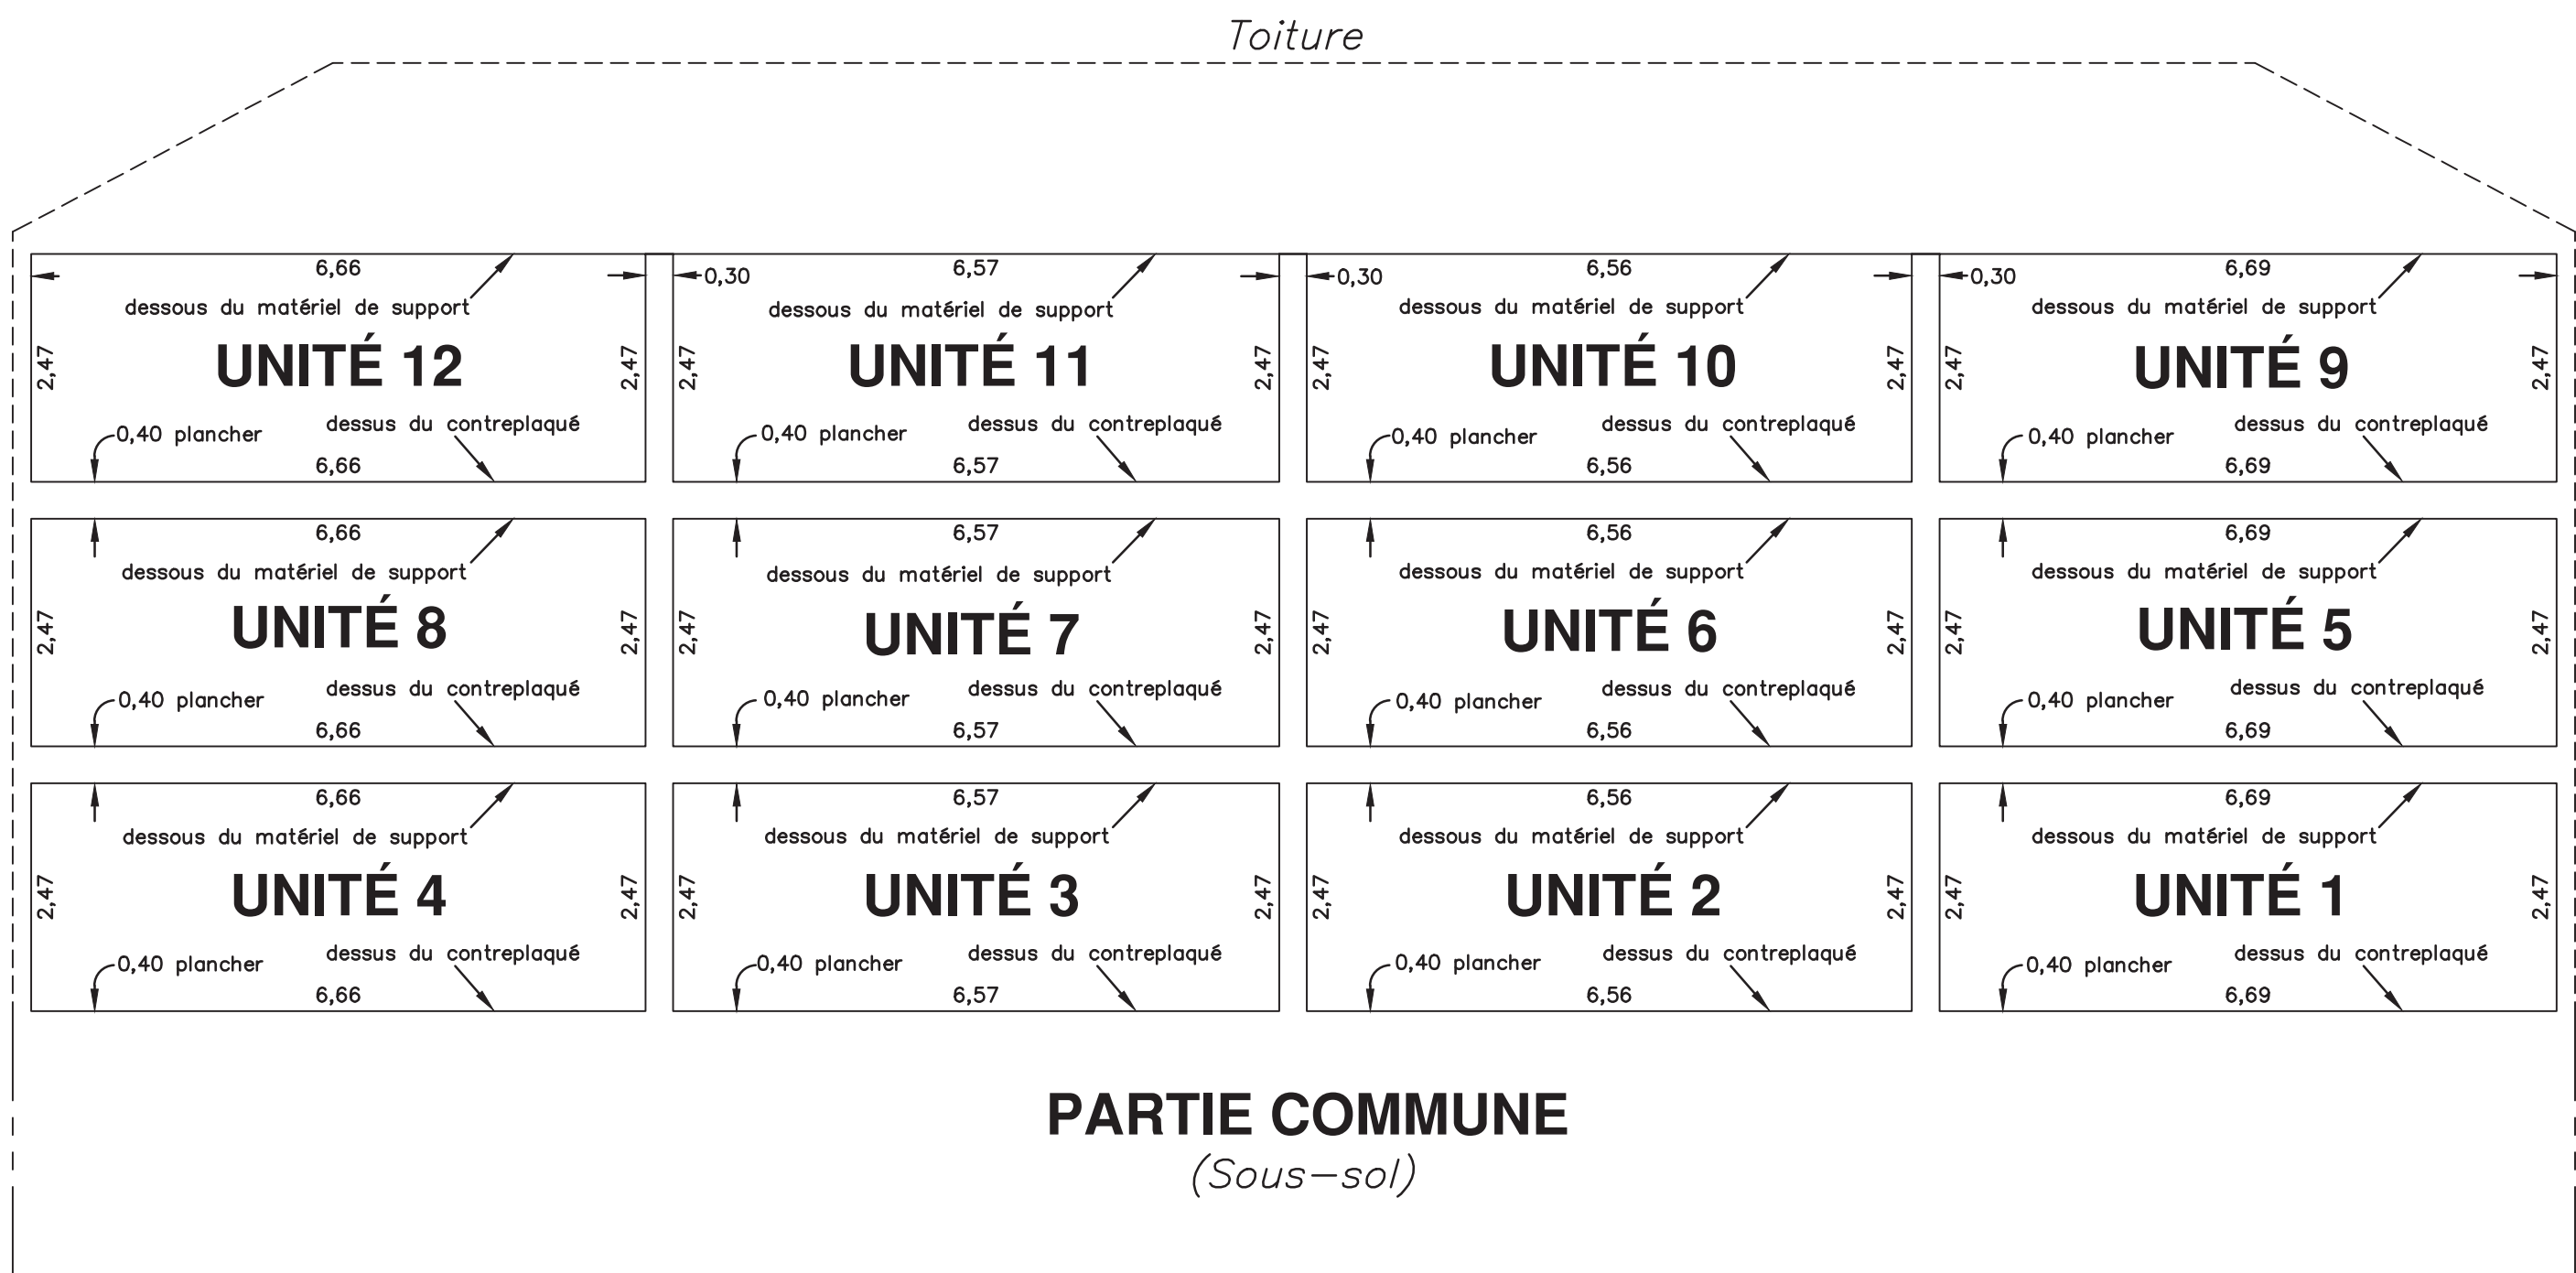

Section Verticale "A"

Rue Centennial

PARTIE COMMUNE

Sous-sol

Étage principal, deuxième et troisième étage