
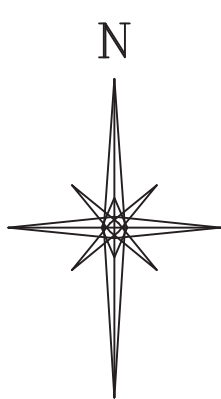


Ce plan spécimen représente un arpentage fait selon les chapitres 2.2 et 3 des normes nationales pour l'arpentage des terres du Canada.

Ce plan représente:
* un arpentage de lots afin de les incorporer dans un plan compilé.

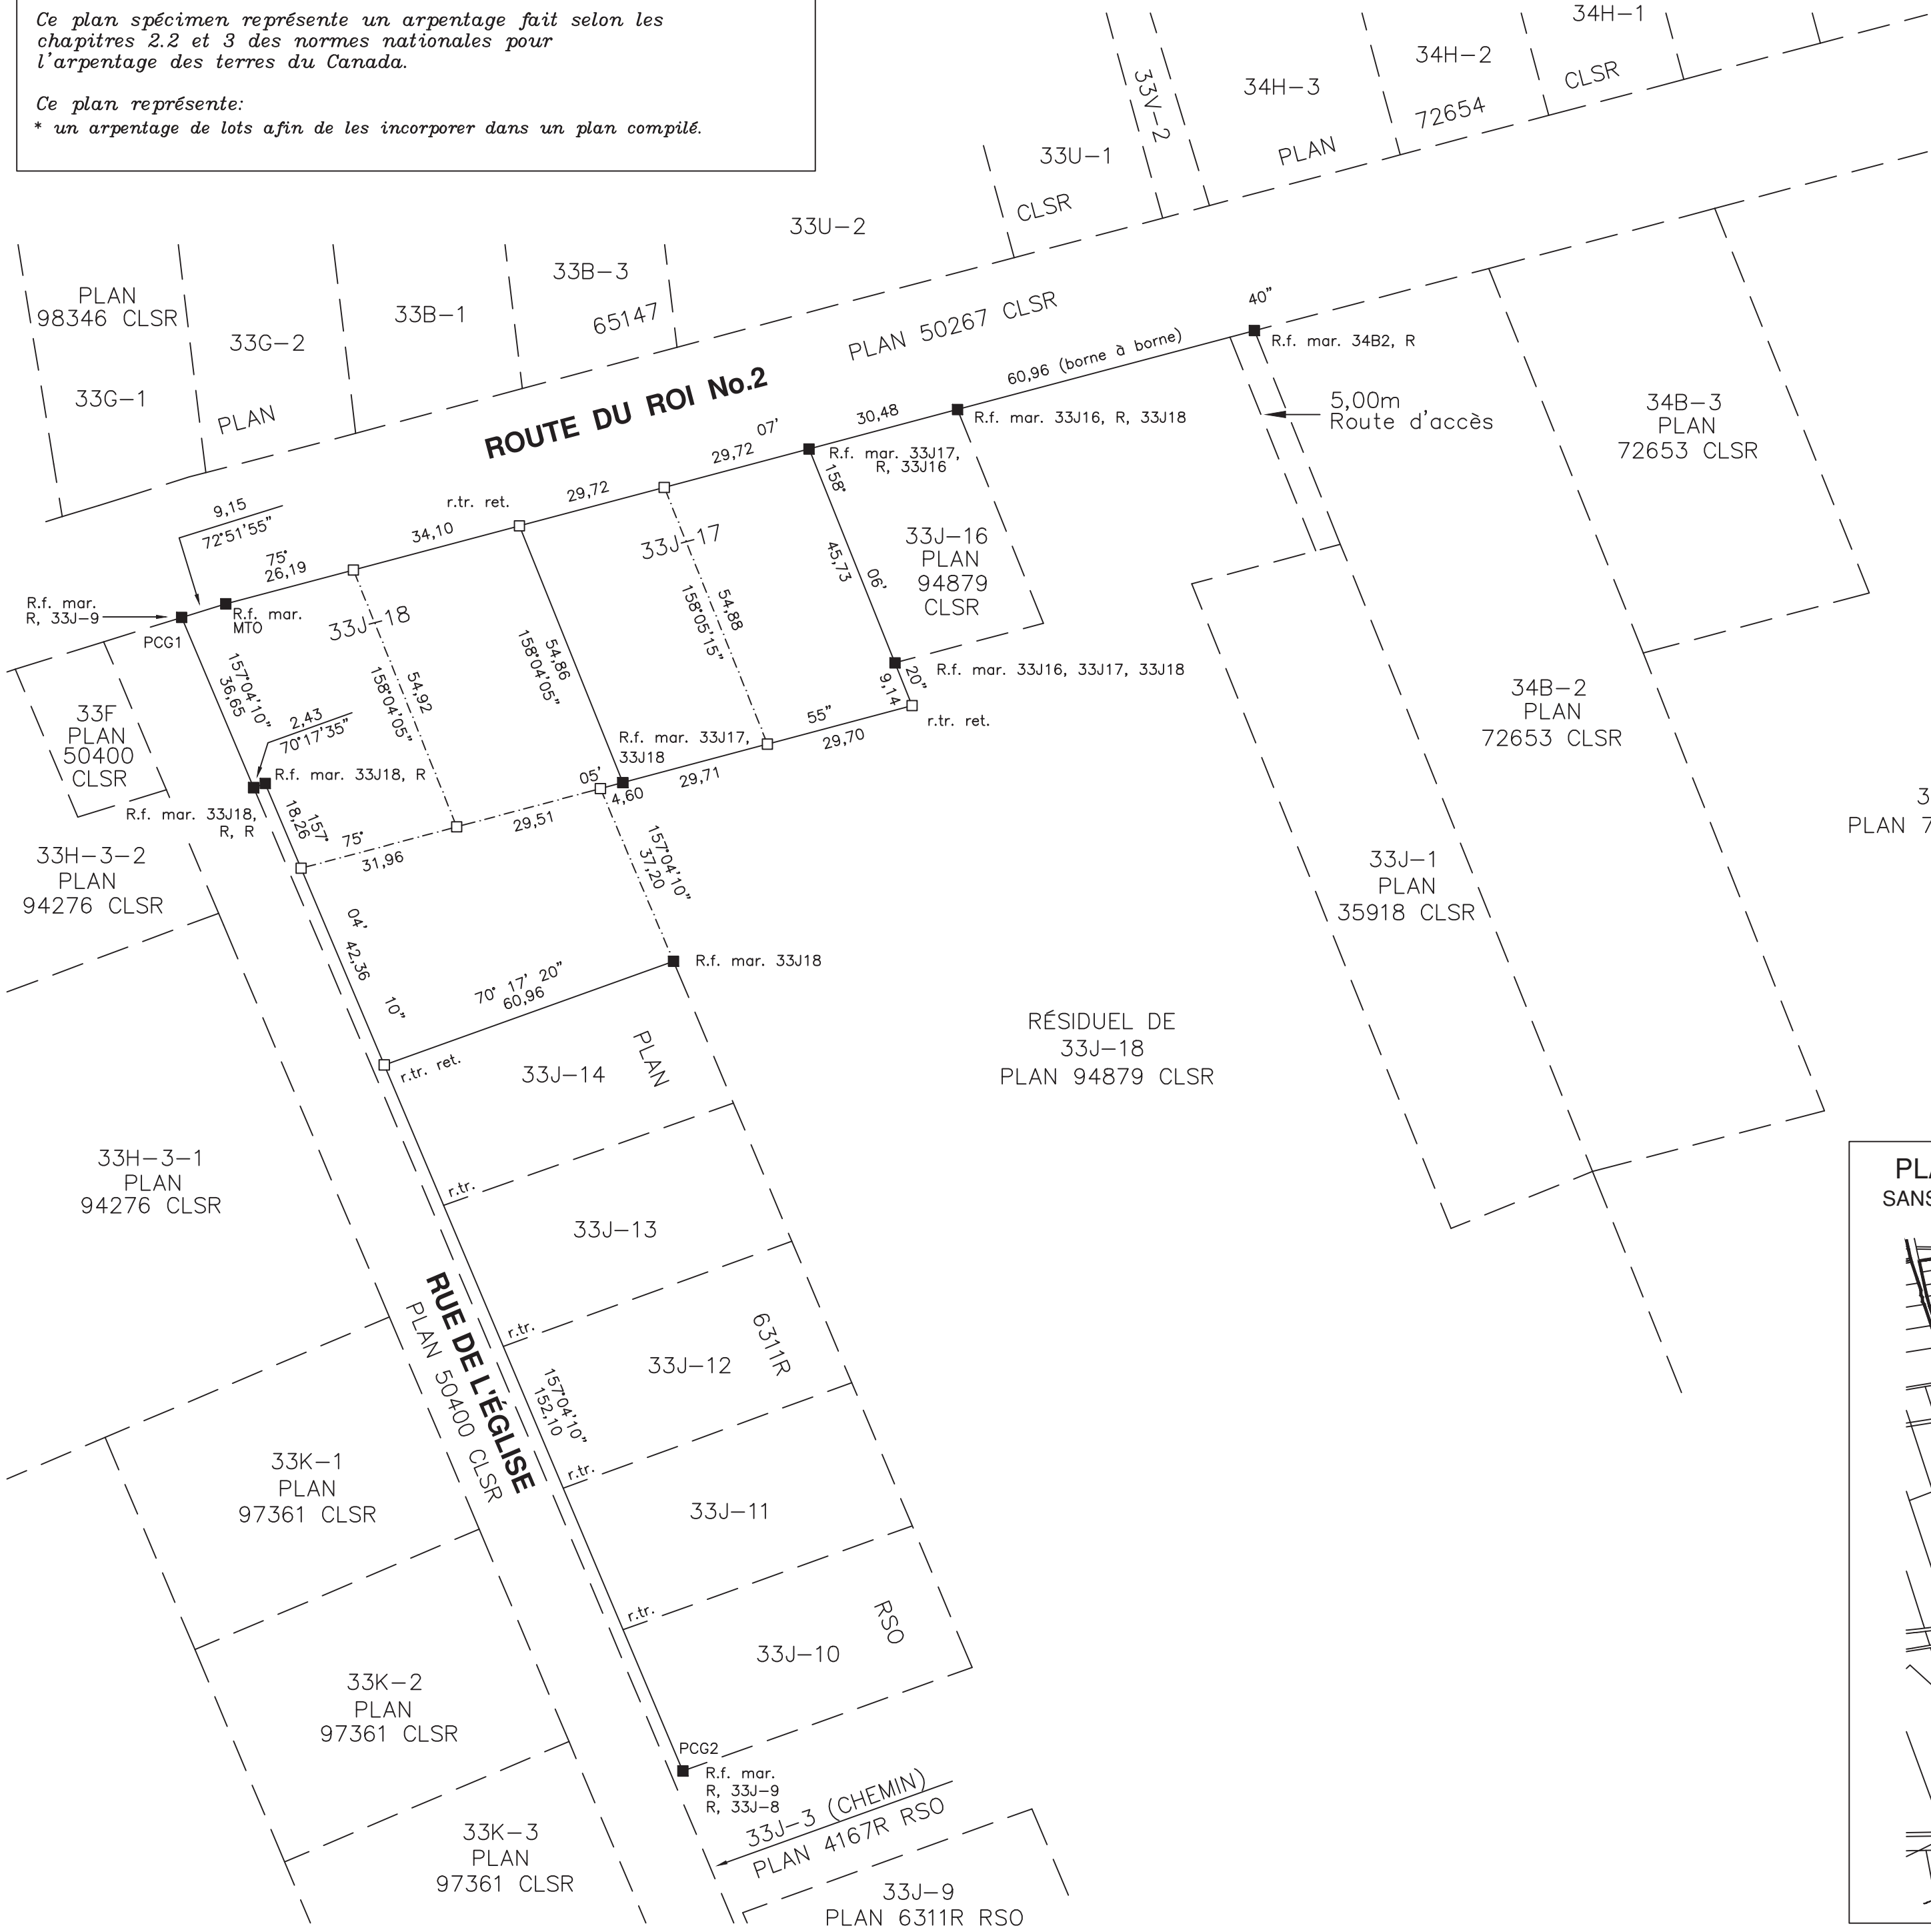


ARCHIVES D'ARPENTAGE DES TERRES DU CANADA

DATE :

S P É C I M E N S E U L E M E N T

NOTES D'ARPENTAGE DES
LOTS 33J-17 AND 33J-18
TERRITOIRE MOHAWK DE TYENDINAGA

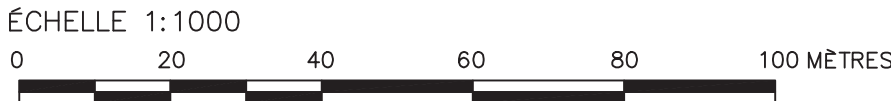

POUR RESPECTER L'ÉCHELLE DU PLAN ET ASSURER UNE LISIBILITÉ OPTIMALE, LE TRACÉ DU PLAN DOIT AVOIR UNE DIMENSION DE 450MM PAR 690MM.

CET ARPENTAGE A ÉTÉ EXÉCUTÉ DURANT LA PÉRIODE DU _____ AU *(Date)*
_____ *(Date)* PAR _____ *(Nom de l'arpenteur)*, A.T.C.


LÉGENDE:

Les directions sont des gisements et proviennent d'observations GNSS différentielles émises sur phase porteuse à double fréquence des points PCG1 et PCG2 et sont en référence au méridien central du fuseau 18 (Longitude 75° ouest).

Borne provinciale (*indiquer le nom ou le type*) trouvée ----- ■
Borne provinciale (*indiquer le nom ou le type*) placée ----- □
Rattachement -----

Les distances apparaissant sur ce plan sont horizontales, établies au niveau terrain et exprimées en mètres. Pour obtenir les distances sur le plan de la projection, les distances doivent être multipliées par le facteur échelle moyen de 0.999721.

Toutes les bornes placées durant cet arpentage ont été marquées avec les numéros de lot.
Toutes les bornes sont accompagnées par des poteaux témoins de bois 0,05x0,05x0,60.

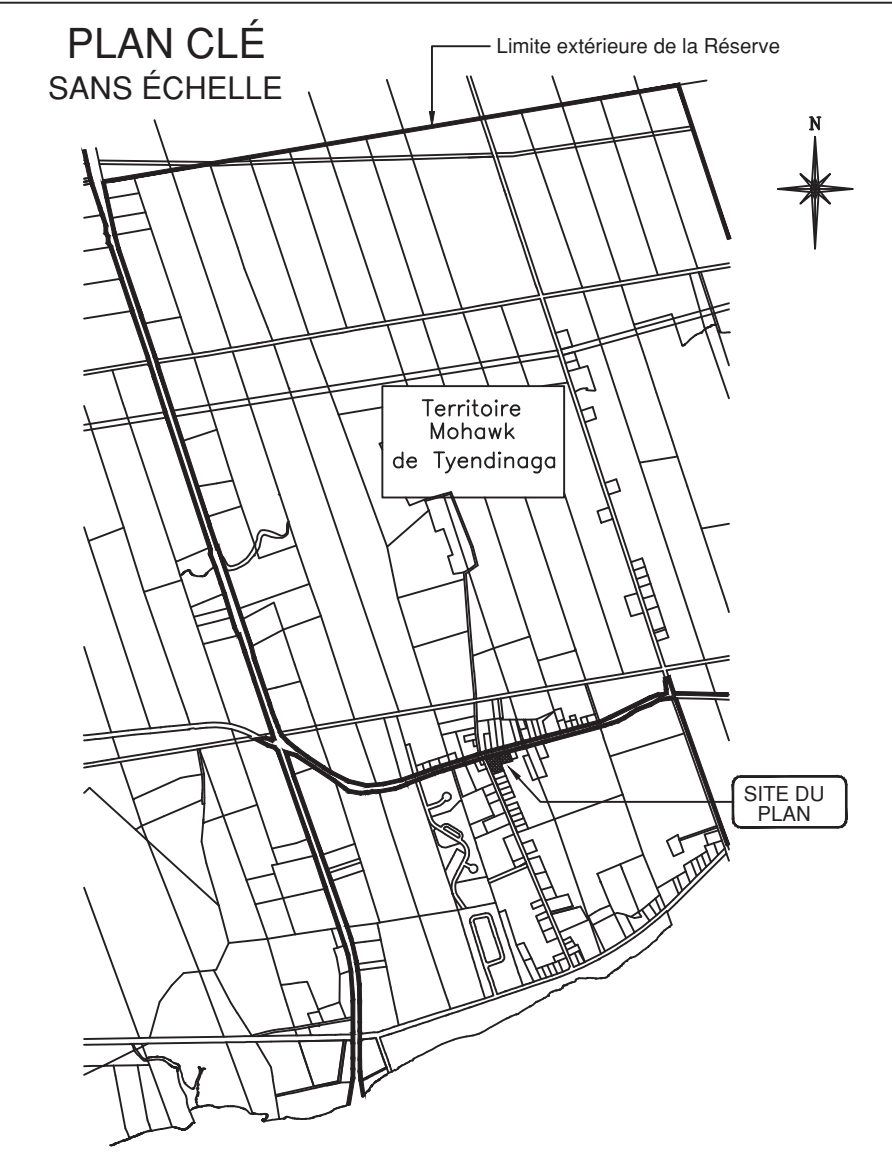

COORDONNÉE U.T.M. (NAD83 SCRS)				
MÉRIDIEN CENTRAL DU FUSEAU 18				
LONGITUDE 75° OUEST				
Station	Nord	Est	Facteur Échelle Combiné	Exactitude Absolue Estimée
PCG1	4895411,29	333879,93	0,999721	0,10
PCG2	4895182,51	333979,36	0,999721	0,10

Les coordonnées des stations PCG1 et PCG2 sont en NAD83 (SCRS), Époque V4 (2002,0) et ont été obtenues en utilisant le positionnement ponctuel précis.

OBJET: Article 38, Règlement sur les arpenteurs des terres du Canada

CERTIFIÉ CONFORME

Le _____ jour de _____ 2014

(Arpenteur) A.T.C.



ASSOCIATION DES APENTEURS DES TERRES DU CANADA
LISTE DE VÉRIFICATION: XXXX

(NOM DE COMPAGNIE)
ADRESSE
Numéro de téléphone
N° de dossier de la compagnie

DOSSIER:

PROJET: