
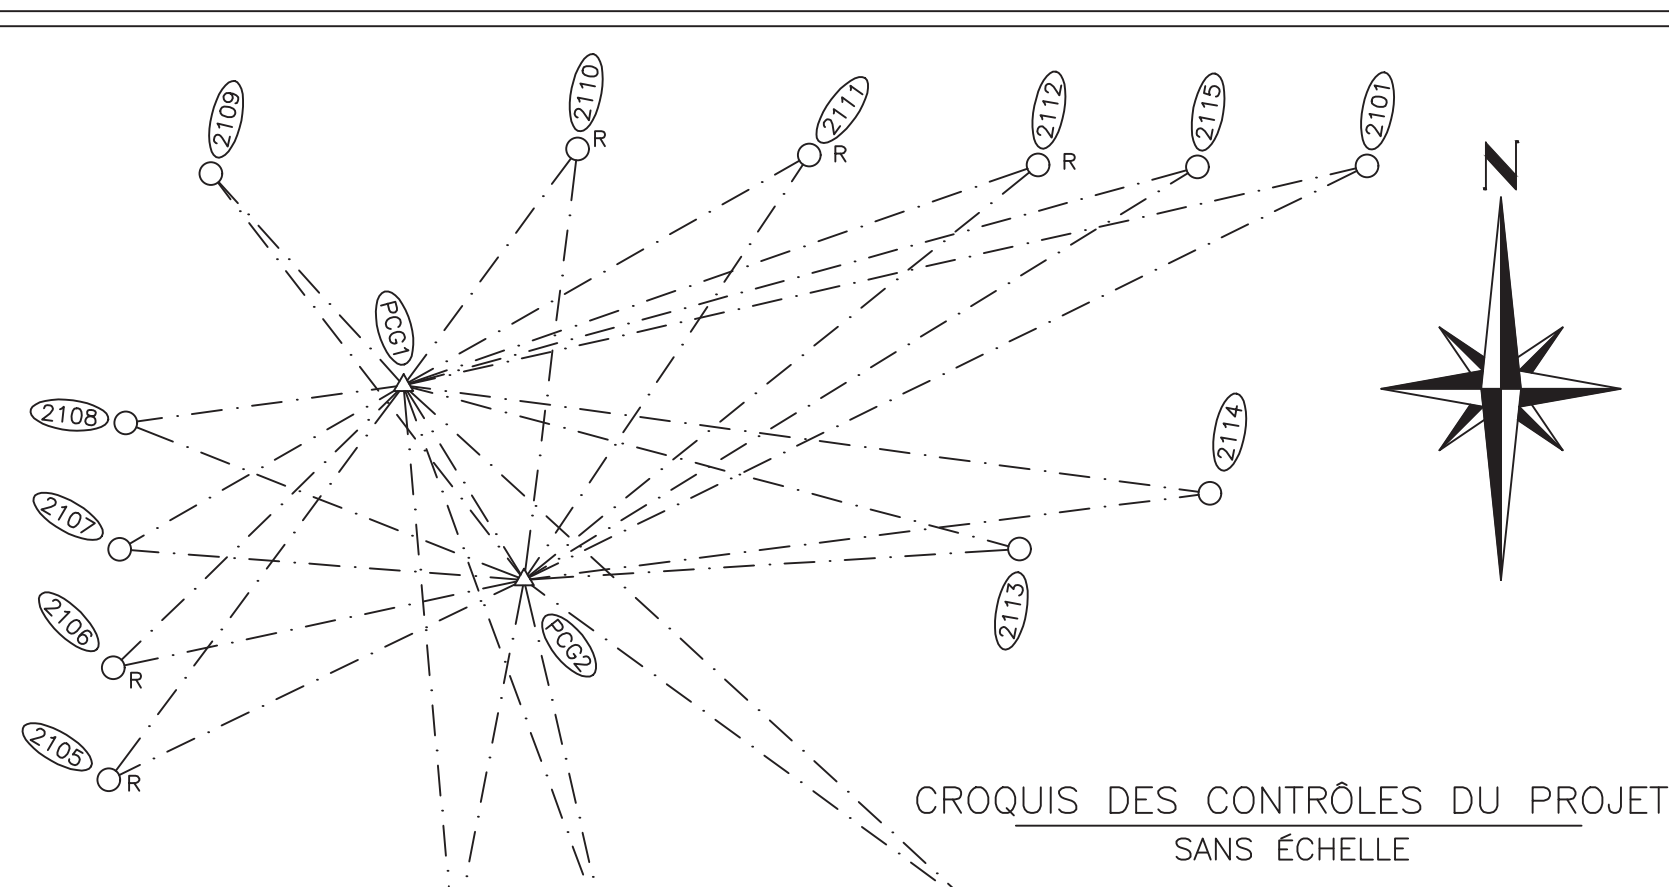


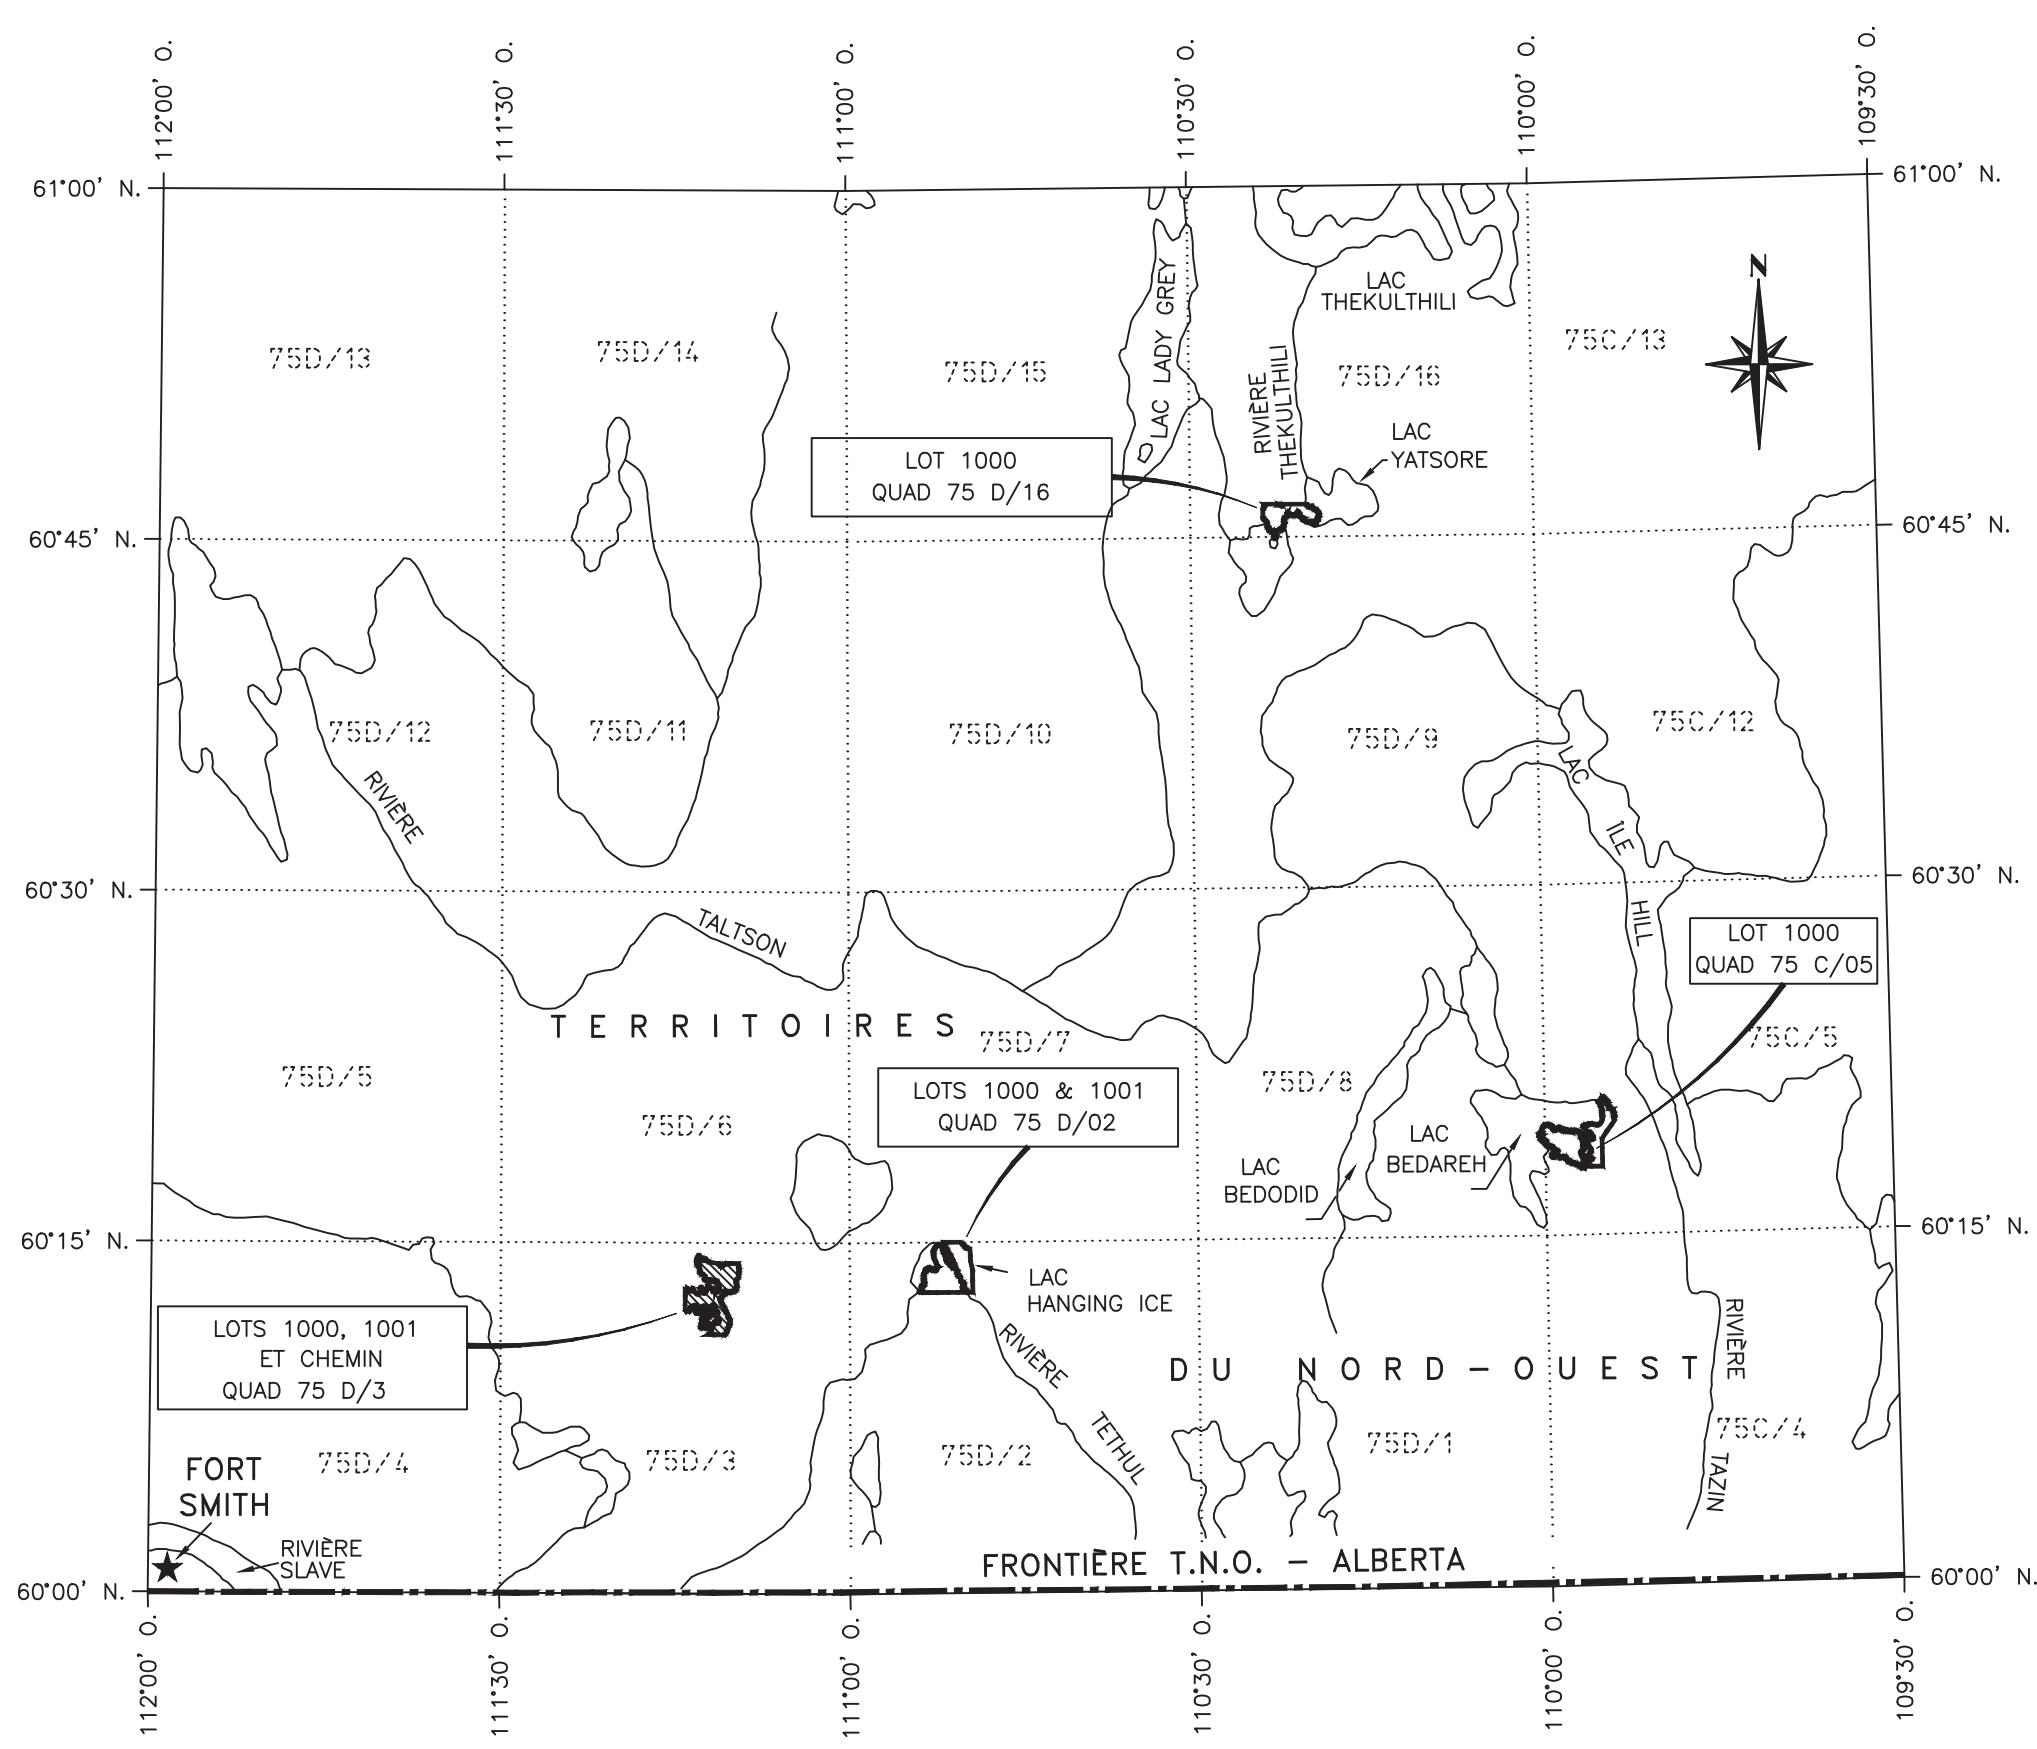

COORDONNÉES GÉOGRAPHIQUES ET U.T.M. POUR LE CONTRÔLE DU PROJET						
U.T.M. FUSEAU 12 - MÉRIDIEN CENTRAL 111°O						
STATION	COORDONNÉES NAD83 (SCRS) - LES ÉLEVATIONS SONT À L'ELLIPSOÏDE EN RÉFÉRENCE AU NAD83 (SCRS)				COORDONNÉES NAD83 (SCRS)	
	NORD	EST	LATITUDE (N)	LONGITUDE (O)	HAUTEUR ELLIPSOÏDALE	EXACTITUDE ABSOLUE ESTIMÉE
PC01	6677484.79	487938.98	60°14'02.180"	111°13'03.984"	151.50	0.9995703
PC02	6678729.14	488138.97	60°13'37.725"	111°12'50.825"	149.74	0.9995717

LES COORDONNÉES DES STATIONS PC01 ET PC02 PROVIENNENT DU POSITIONNEMENT PRÉCIS PONCTUEL ET SONT EN RÉFÉRENCE AU NAD83 (SCRS), ÉPOQUE V4 (2010.0)


COORDONNÉES GÉOGRAPHIQUES ET U.T.M.				
FUSEAU 12, MÉRIDIEN CENTRAL 111° OUEST				
COORDONNÉES NAD83 (SCRS)				
BORNES DES LIMITES				
BORNE	NORD	EST	LATITUDE (N)	LONGITUDE (O)
2101	6678997.88	491116.69	60°14'38.454"	111°09'37.605"
2102	6678934.64	489842.95	60°11'35.287"	111°10'59.403"
2103	6678954.44	489211.36	60°11'35.869"	111°11'40.410"
2104	6678967.69	488795.52	60°11'36.207"	111°12'07.410"
2105	6678001.50	488673.31	60°12'41.792"	111°14'12.675"
2106	6675290.88	488874.67	60°12'51.146"	111°14'12.653"
2107	6676011.56	488678.07	60°13'14.441"	111°14'12.601"
2108	6678701.93	488681.33	60°13'36.757"	111°14'12.550"
2109	6678716.16	488760.82	60°14'42.067"	111°12'10.810"
2110	6678598.93	488496.00	60°14'38.349"	111°11'22.985"
2111	6678611.69	490249.03	60°14'38.828"	111°10'34.024"
2112	6678607.04	490540.76	60°14'38.703"	111°10'15.054"
2113	6677657.16	490525.64	60°14'07.998"	111°10'15.878"
2114	6677656.21	490540.63	60°14'07.872"	111°10'11.978"
2115	6678606.09	490600.75	60°14'38.677"	111°10'11.154"

COORDONNÉES GÉOGRAPHIQUES ET U.T.M.				
FUSEAU 12, MÉRIDIEN CENTRAL 111° OUEST				
COORDONNÉES NAD83 (SCRS)				
BORNES DES LIMITES				
BORNE	NORD	EST	LATITUDE (N)	LONGITUDE (O)
2107	6676011.56	488678.07	60°13'14.441"	111°14'12.601"
2116	6678719.54	490330.97	60°13'37.674"	111°10'28.371"
2117	6678760.37	490279.95	60°13'38.989"	111°10'31.894"
2118	6678399.74	489729.49	60°13'27.284"	111°11'07.401"
2119	6676449.73	489695.70	60°13'28.896"	111°11'09.606"
2120	6676079.94	489128.01	60°13'16.890"	111°11'46.425"
2121	6676139.09	489111.46	60°13'18.801"	111°11'45.512"
2122	6676037.18	488379.17	60°13'15.433"	111°12'35.073"
2123	6676096.58	488366.99	60°13'17.352"	111°12'35.876"
2124	6675994.42	487630.33	60°13'13.972"	111°13'23.719"
2125	6676054.07	487622.53	60°13'15.899"	111°13'24.239"
2126	6675951.44	486877.79	60°13'12.488"	111°14'12.605"

Ce plan spécimen représente un arpentage fait selon les chapitres 2.2, 2.3 et 5 des normes nationales pour l'arpentage des terres du Canada.

Ce plan représente:

- un arpentage de limite administrative au nord du 60°;
- le géoréférencement au NAD83 SCRS en utilisant le service du positionnement ponctuel précis

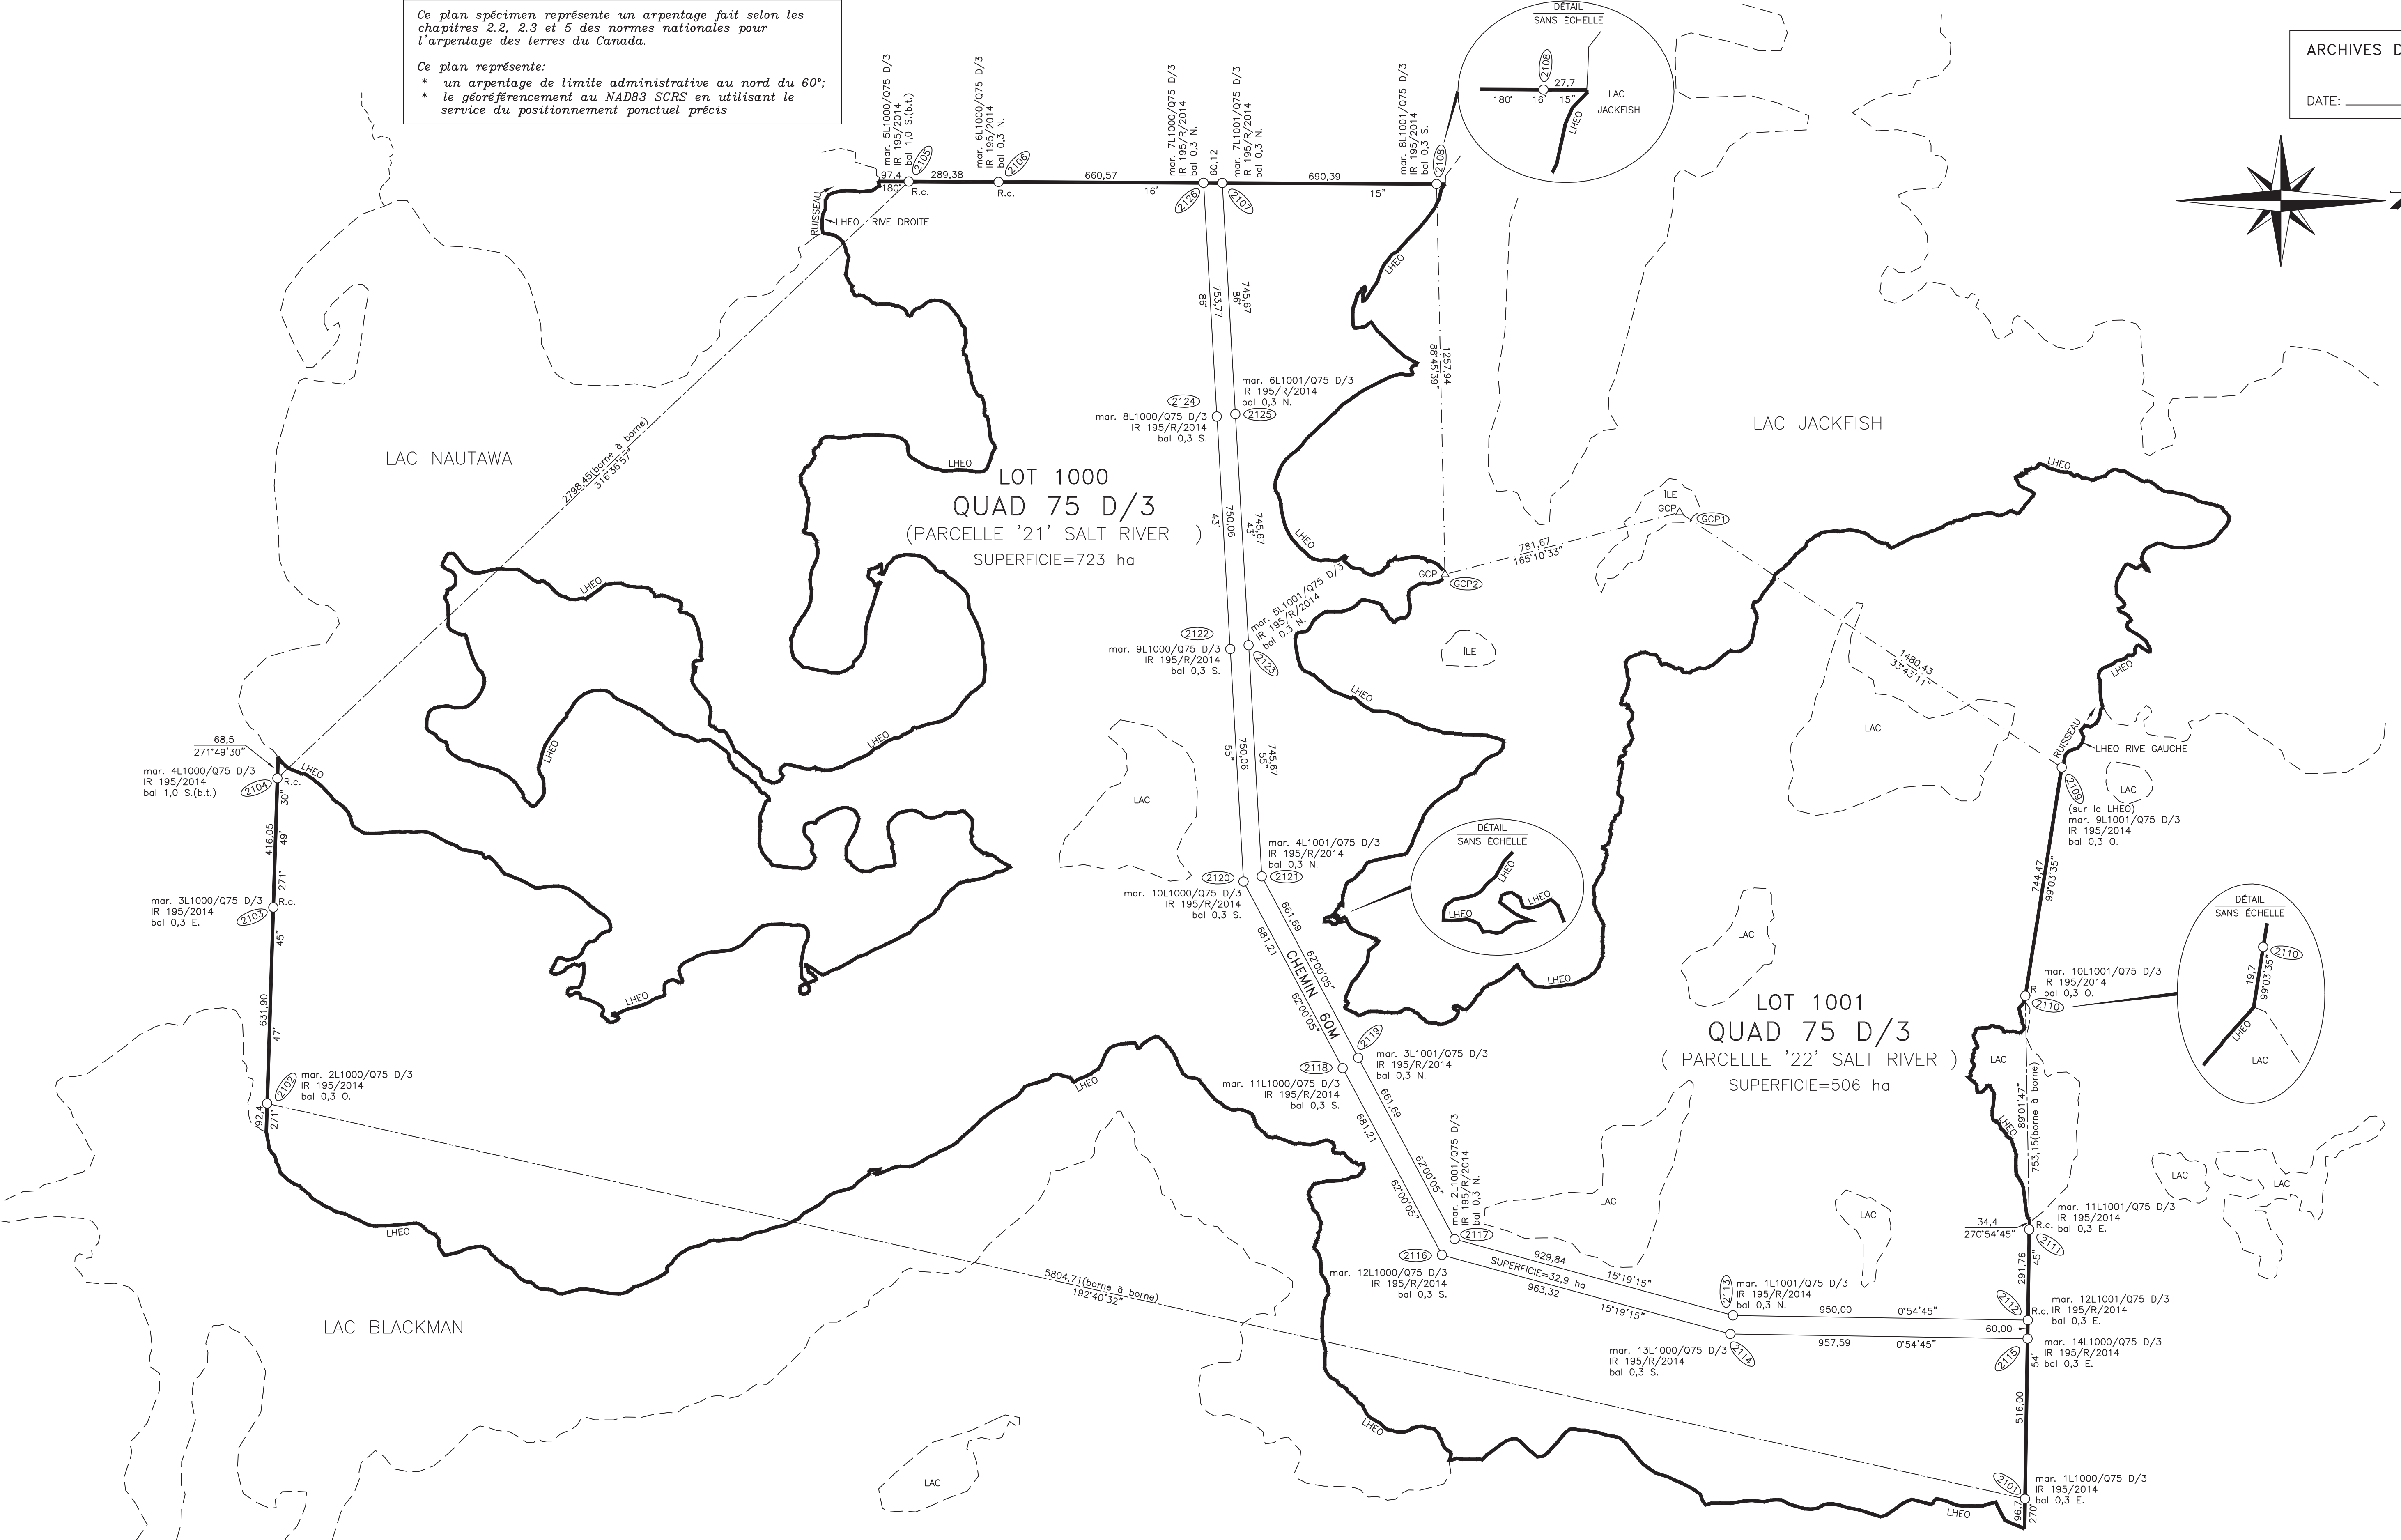

ARCHIVES D'ARPENTAGE DES TERRES DU CANADA

DATE: _____

BLOC D'ENREGISTREMENT POUR LE BUREAU D'ENREGISTREMENT

SPÉCIMEN SEULEMENT

PLAN D'ARPENTAGE DES LOTS 1000 ET 1001 ET CHEMIN QUAD 75 D/3

LOT 1000 ET LOT 1001, QUAD 75 D/3
INCLUANT LES PARCELLES '21' ET '22' DE LA RIVIÈRE SALT
ANNEXE 'N', ENTENTE SUR LE RÉGLEMENT DE LA REVENDICATION ISSUE D'UN TRAITÉ DE LA PREMIÈRE NATION SALT RIVER

LATITUDE 60°13' N., LONGITUDE 111°12' O. (APPROXIMATIF)

TERRITOIRES DU NORD-OUEST

(POUR LA DESCRIPTION DE L'EMPLACEMENT, VOIR LE CHAPITRE 2.2, DIRECTIVES POUR LA PRÉPARATION DES PLANS D'ARPENTAGE)

ÉCHELLE 1 : 10,000



Pour respecter l'échelle du plan et assurer une lisibilité optimale, le tracé du plan doit avoir une dimension de 600MM par 1440MM.

CET ARPENTAGE A ÉTÉ EXÉCUTÉ DURANT LA PÉRIODE DU _____ (date) AU _____ (date) PAR _____ (Nom de l'arpenteur), ATC.

LÉGENDE

LES DIRECTIONS SONT DES CISEMENTS U.T.M. ET PROVIENNENT DU CISEMENT CALCULÉ DE 168°10'33" ENTRE LES STATIONS PC01 ET PC02 ET SONT EN RÉFÉRENCE AU MÉRIDIEN CENTRAL DU FUSEAU 12 (LONGITUDE 111° O).

STATION DE CONTRÔLE PC01 PLACÉE (SPIKE DE 20CM) PC01
BORNE OFFICIELLE ATC PLACÉE O
BORNE RÉGLEMENTAIRE ATC PLACÉE O.R.c.
RATTACHEMENT CALCULÉ
RATTACHEMENT ET STATION DE CHEMINEMENT
RUISSEAU
LAC
TERRES VISEES PAR CE PLAN

LES DISTANCES SONT À LA PROJECTION ET EXPRIMÉES EN MÈTRES. POUR OBTENIR LES DISTANCES HORIZONTALES AU NIVEAU TERRAIN, LES DISTANCES DOIVENT ÊTRE DIVISÉES PAR LE FACTEUR ÉCHELLE MOYEN 0.9995703.

LES COORDONNÉES DES STATIONS PC01 ET PC02 SONT EN NAD83 SCRS, ÉPOQUE V4 (2010.0) ET ONT ÉTÉ OBTENUES EN UTILISANT LE SERVICE DU POSITIONNEMENT PONCTUEL PRÉCIS.

LES ÉLEVATIONS SONT À L'ELLIPSOÏDE EN RÉFÉRENCE AU NAD83 SCRS.

TOUTES LES DIMENSIONS DES LIMITES ONT ÉTÉ CALCULÉES À PARTIR DES COORDONNÉES DES BORNES TROUVÉES ET PLACÉES OBSERVÉES PAR GPS MODE DIFFÉRENTIEL.

LES SUPERFICIES DES LOTS SONT AU NIVEAU TERRAIN OBTENUES À PARTIR DES COORDONNÉES U.T.M. POUR PASSER DE LA PROJECTION AU NIVEAU TERRAIN, LES SUPERFICIES ONT ÉTÉ DIVISÉES PAR LE CARRÉ DU FACTEUR ÉCHELLE COMBINÉ 0.9995703.

L'EXACTITUDE RELATIVE DES PC01 ET DES BORNES PLACÉES RESPECTENT LES EXIGENCES DES NORMES NATIONALES POUR L'ARPENTAGE DES TERRES DU CANADA (CHAPITRE 6.2 PARAGRAPHE 9).

LA LHED MONTRÉE SUR CE PLAN A ÉTÉ PLACÉE EN UTILISANT DES MÉTHODES PHOTOGRAMMÉTRIQUES UTILISANT LES PHOTOGRAPHIES AÉRIENNES PORTANT LES NUMÉROS A28481-171, 172, 174, 176, 177, ET 179 PRISES LE 25 SEPTEMBRE, 2014. LES PHOTOGRAPHIES AÉRIENNES SONT INCLUSES DANS LE RAPPORT.

LE RAPPORT D'ARPENTAGE POUR CET ARPENTAGE A ÉTÉ ENREGISTRÉ SOUS LE NUMÉRO FB _____ CLSR.

TOUTES LES BORNES PLACÉES DURANT CET ARPENTAGE ONT ÉTÉ MARQUÉES AVEC UN NUMÉRO D'IDENTIFICATION UNIQUE TEL QUE MONTRÉ SUR LE PLAN AINSI QUE L'ANNÉE "2014", "R 195", LE NUMÉRO DU QUAD ET "R" POUR LE CHEMIN SI NÉCESSAIRE.

LES BAISES DE RÉFÈRES SONT DES FERS ANGLE DE 1,2M DE LONG ET UNE PLAQUE INDIQUANT "PREMIÈRE NATION SALT RIVER" Y EST ATTACHÉE.

LES BAISES DE RÉFÈRES SONT PLACÉES SUR LA LIMITE À DES INTERVALLES VISIBLES OU À DES INTERVALLES D'UN MAXIMUM DE 300M.

TOUTES LES LIMITES RECTILIGNES SONT DÉFINICHÉES ET MARQUÉES.

OBJET: ARTICLE 38, RÉGLEMENT SUR LES ARPENTEURS DES TERRES DU CANADA

CERTIFIÉ CONFORME

(Arpenteur), ATC

_____, DATE _____

APPROUVÉ CONFORMÉMENT À LA SOUS-SECTION 11.2 DE L'ENTENTE ISSUE DU TRAITE DE LA PREMIÈRE NATION SALT RIVER

CE PLAN EST SATISFAISANT
ARTICLE 29, LOI SUR L'ARPENTAGE DES TERRES DU CANADA

MINISTÈRE DES RESSOURCES NATURELLES
ARTICLE 29, LOI SUR L'ARPENTAGE DES TERRES DU CANADA
RATIFIÉ

AU NOM DU CHEF ET CONSEIL DE LA PREMIÈRE NATION SALT RIVER

AU NOM DU MINISTRE
MINISTÈRE DES AFFAIRES INDÉENNES
ET DU NORD CANADIEN

(Insérer le nom et le titre de la personne ici)
ARPENTEUR GÉNÉRAL OU PERSONNE DÉSIGNÉE
(Région appropriée)
DIRECTION DE L'ARPENTEUR GÉNÉRAL

VÉRIFIÉ PAR:
DIRECTION DE L'ARPENTEUR GÉNÉRAL

PROJET:
DOSSIER:
LISTE DE VÉRIFICATION: XXX